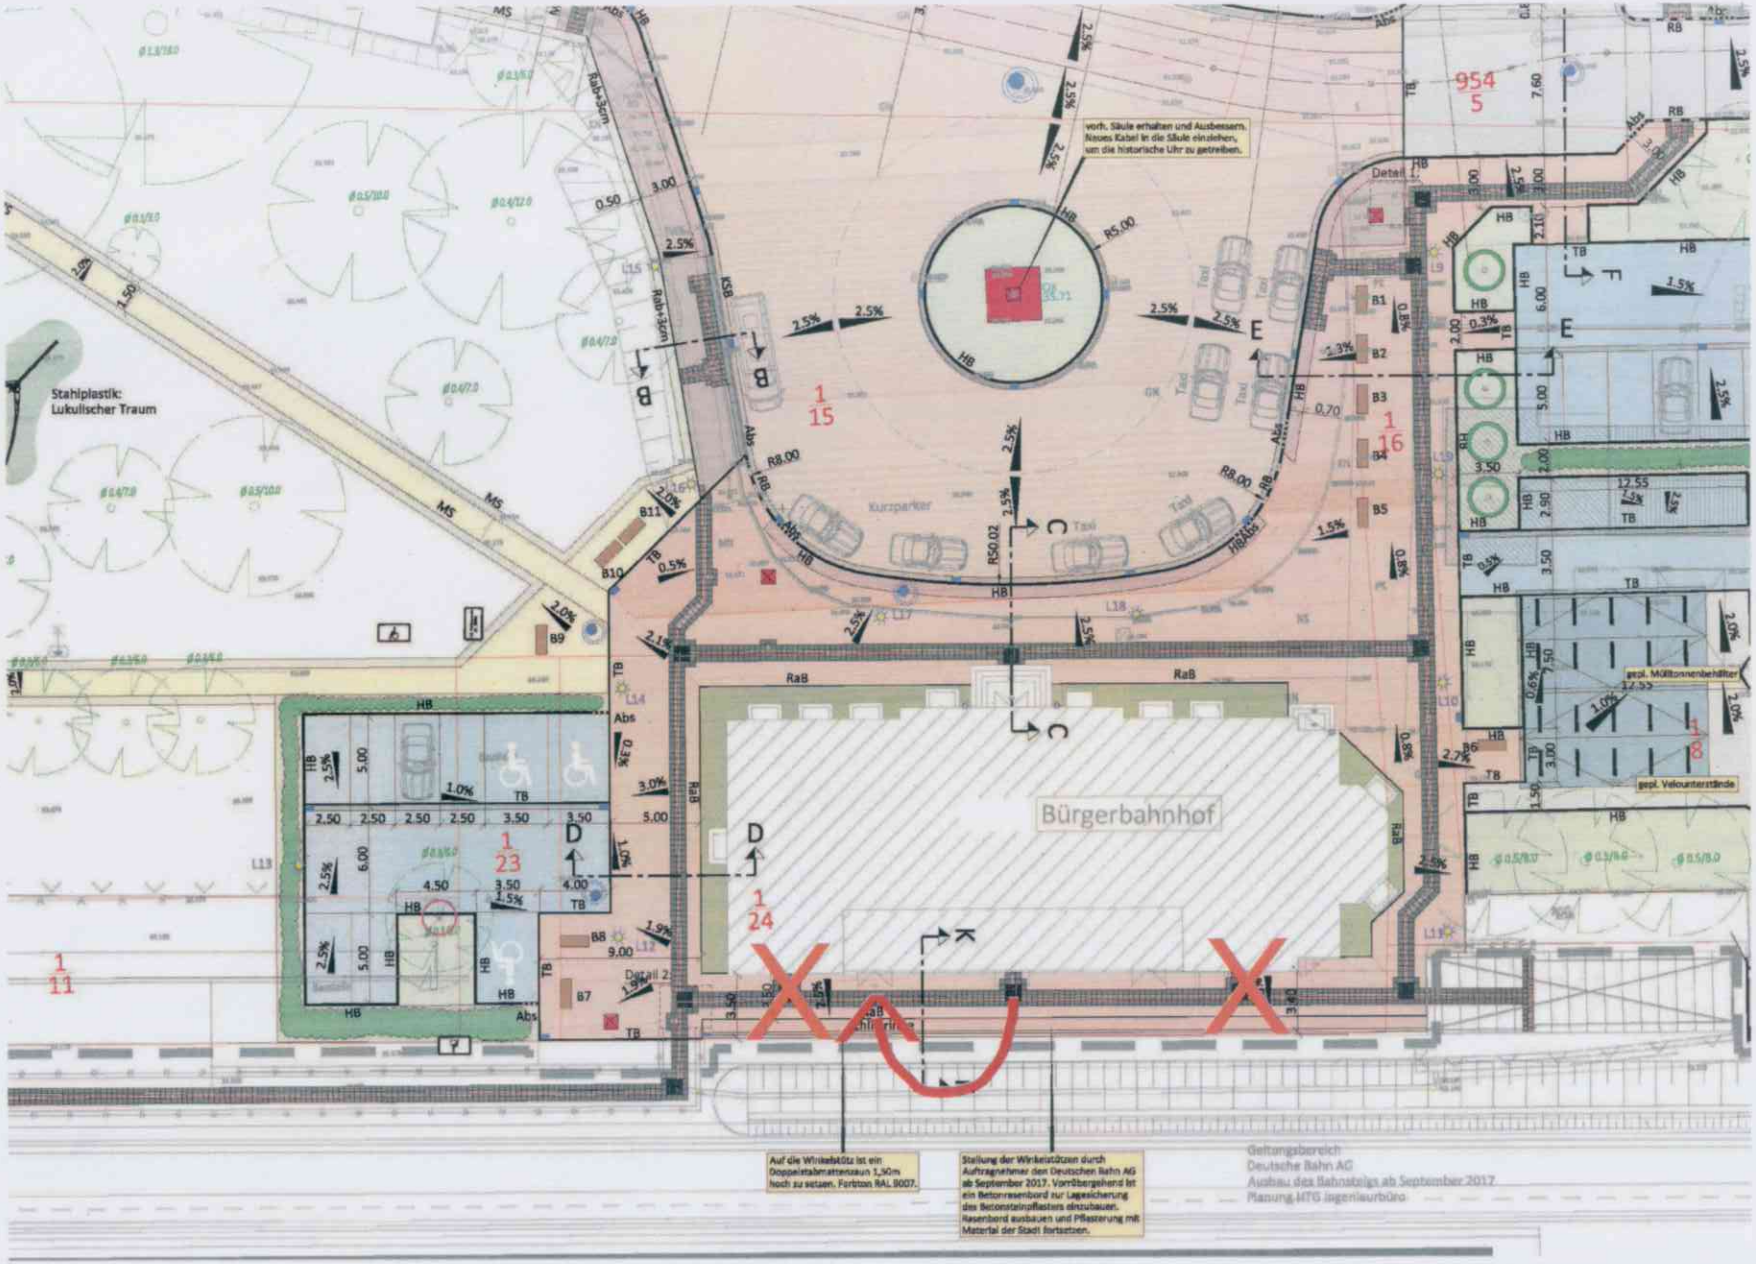

Anlage zum Protokoll vom 30.08.2016
Ausschnitt aus Lageplan Büro Möller
Stand März 2016 - ohne Maßstab